



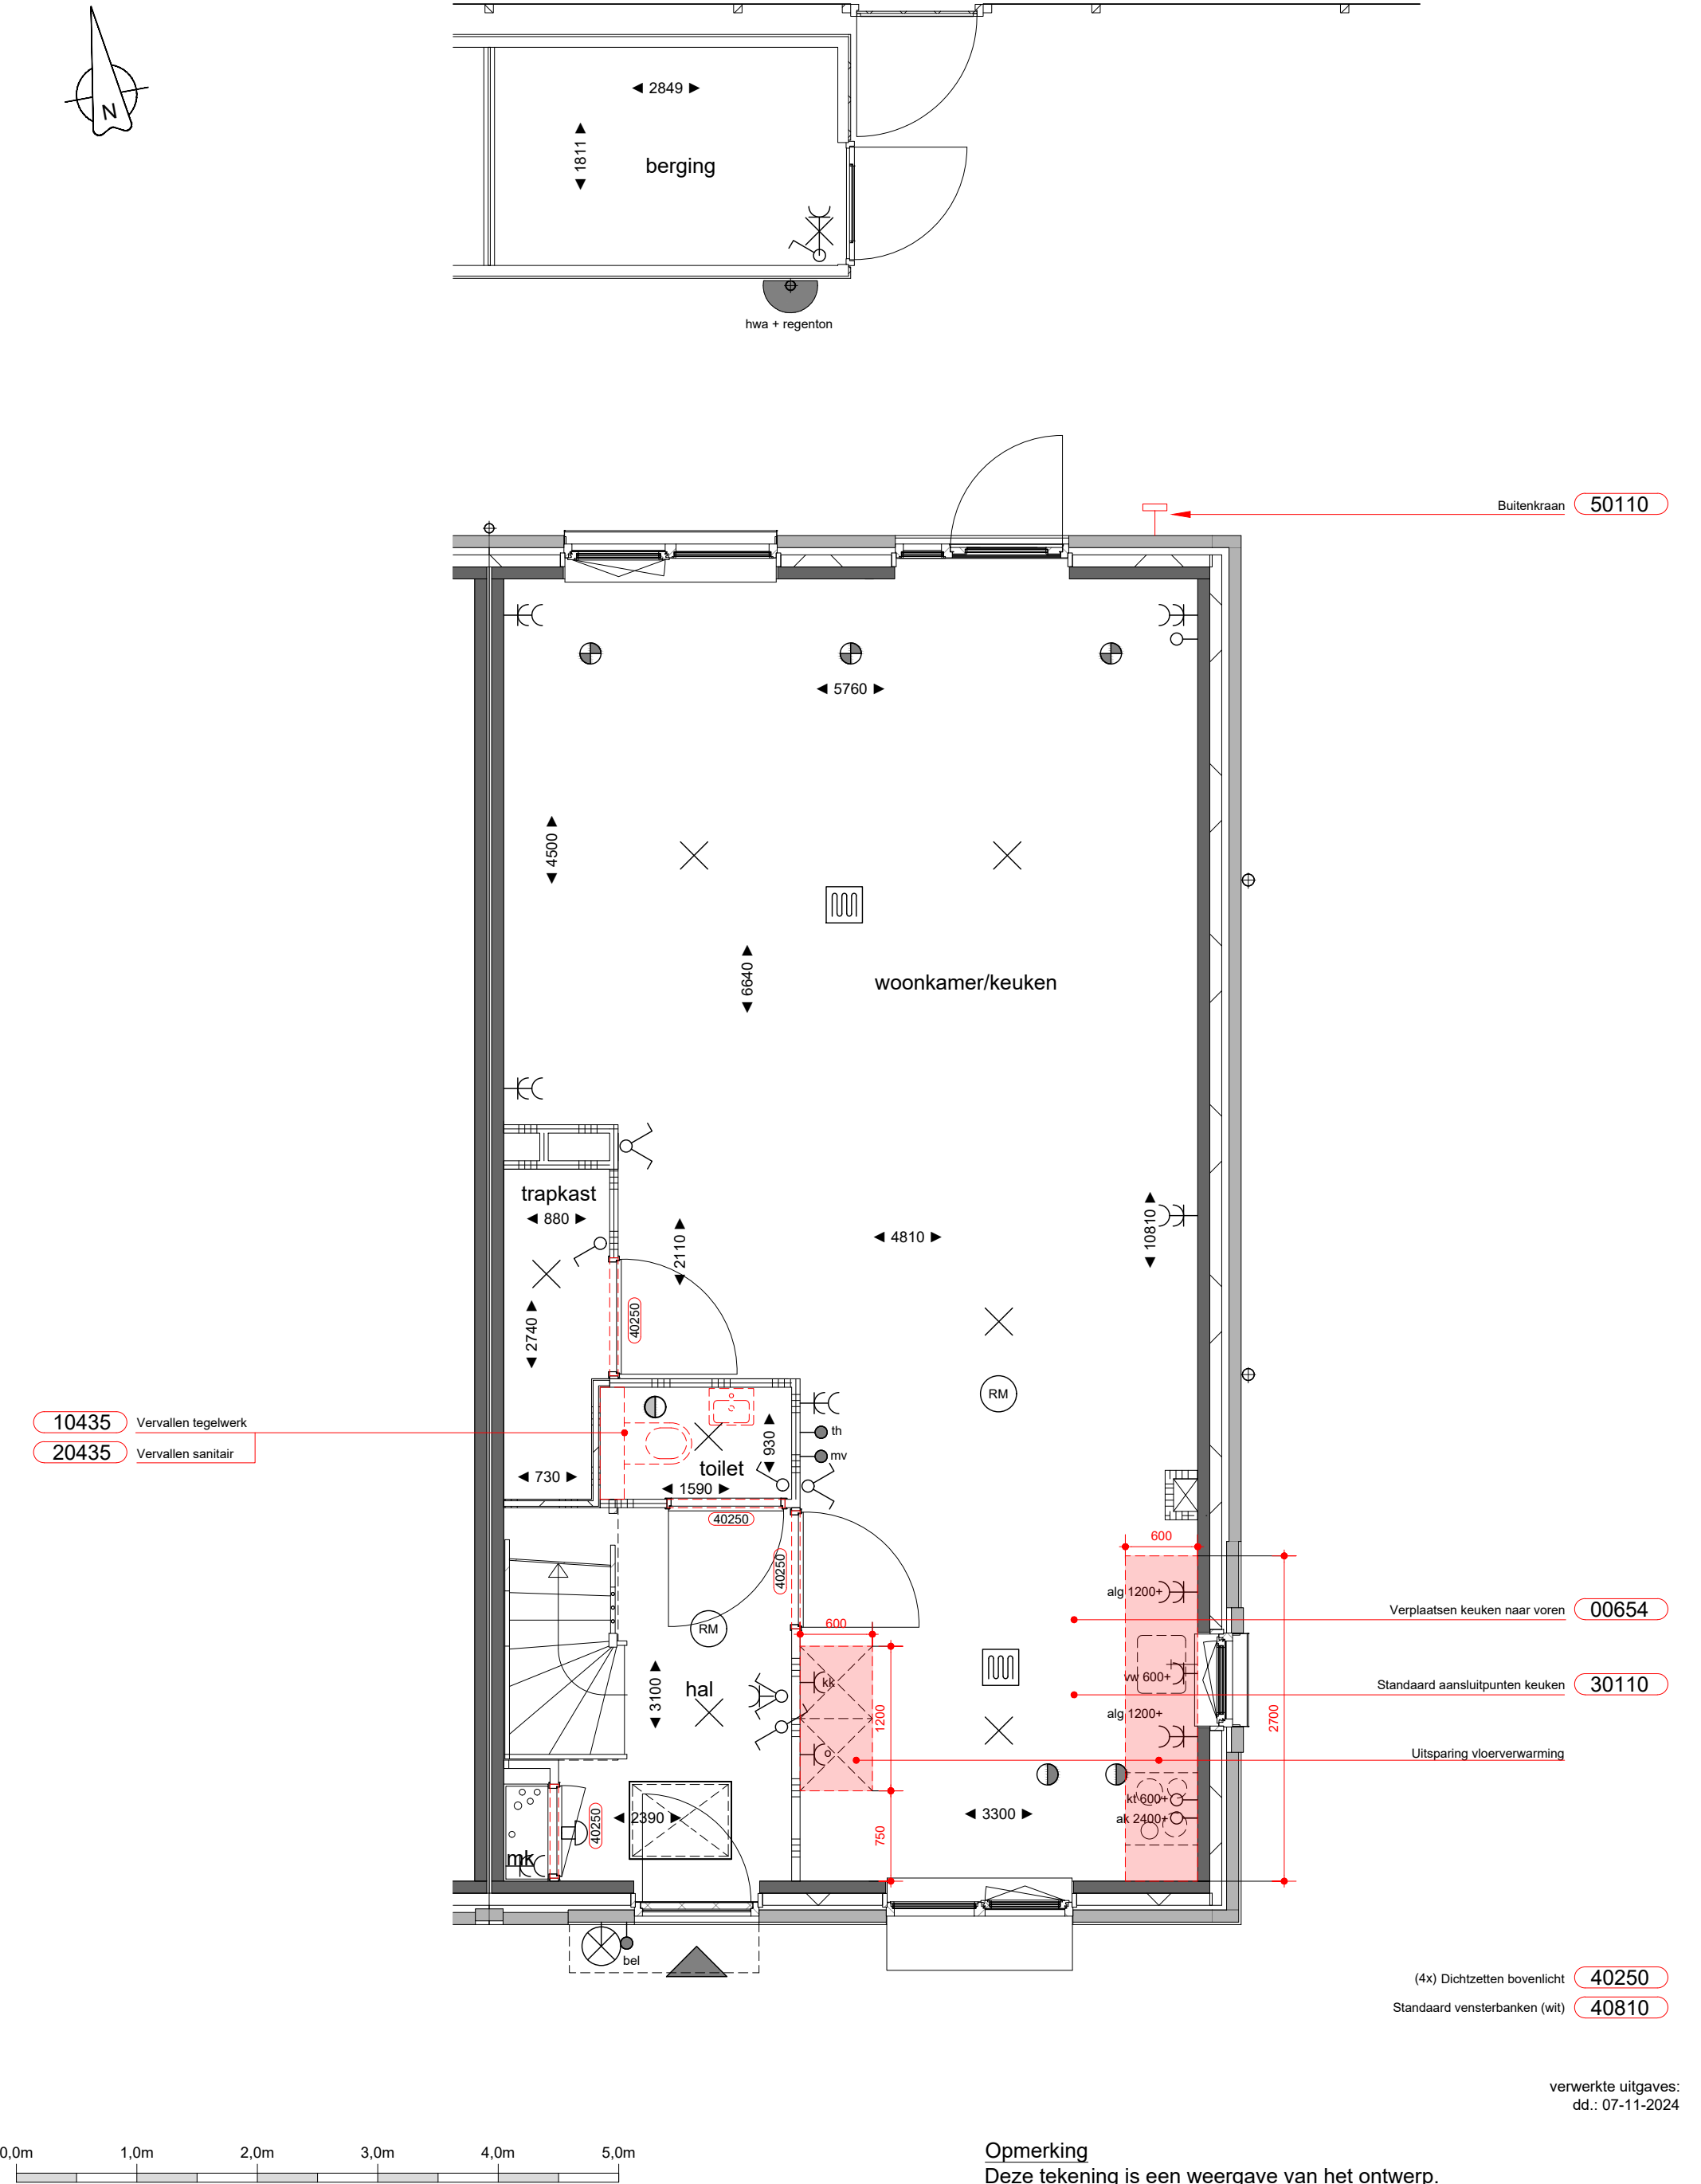

verwerkte uitgaves:
dd.: 07-11-2024


Opmerking
Deze tekening is een weergave van het ontwerp.
Het is geenszins bedoeld als exacte weergave en is derhalve niet bindend.

 	project:	45 won. 'Buizerdhof' Nieuwegein		f	-	werknr.: B21752		woningtype:	
	naam koper:	-	-	e	-	schaal: 1:50	formaat: A3	bouwlaag: begane grond	
		-	-	d	-				
		-	-	c	-	getekend: BCD	bouwnummer: 01		
		-	-	b	-				
	handtekening:	_____		a	-	datum 28-05-2025	tekeningnr.: 01		

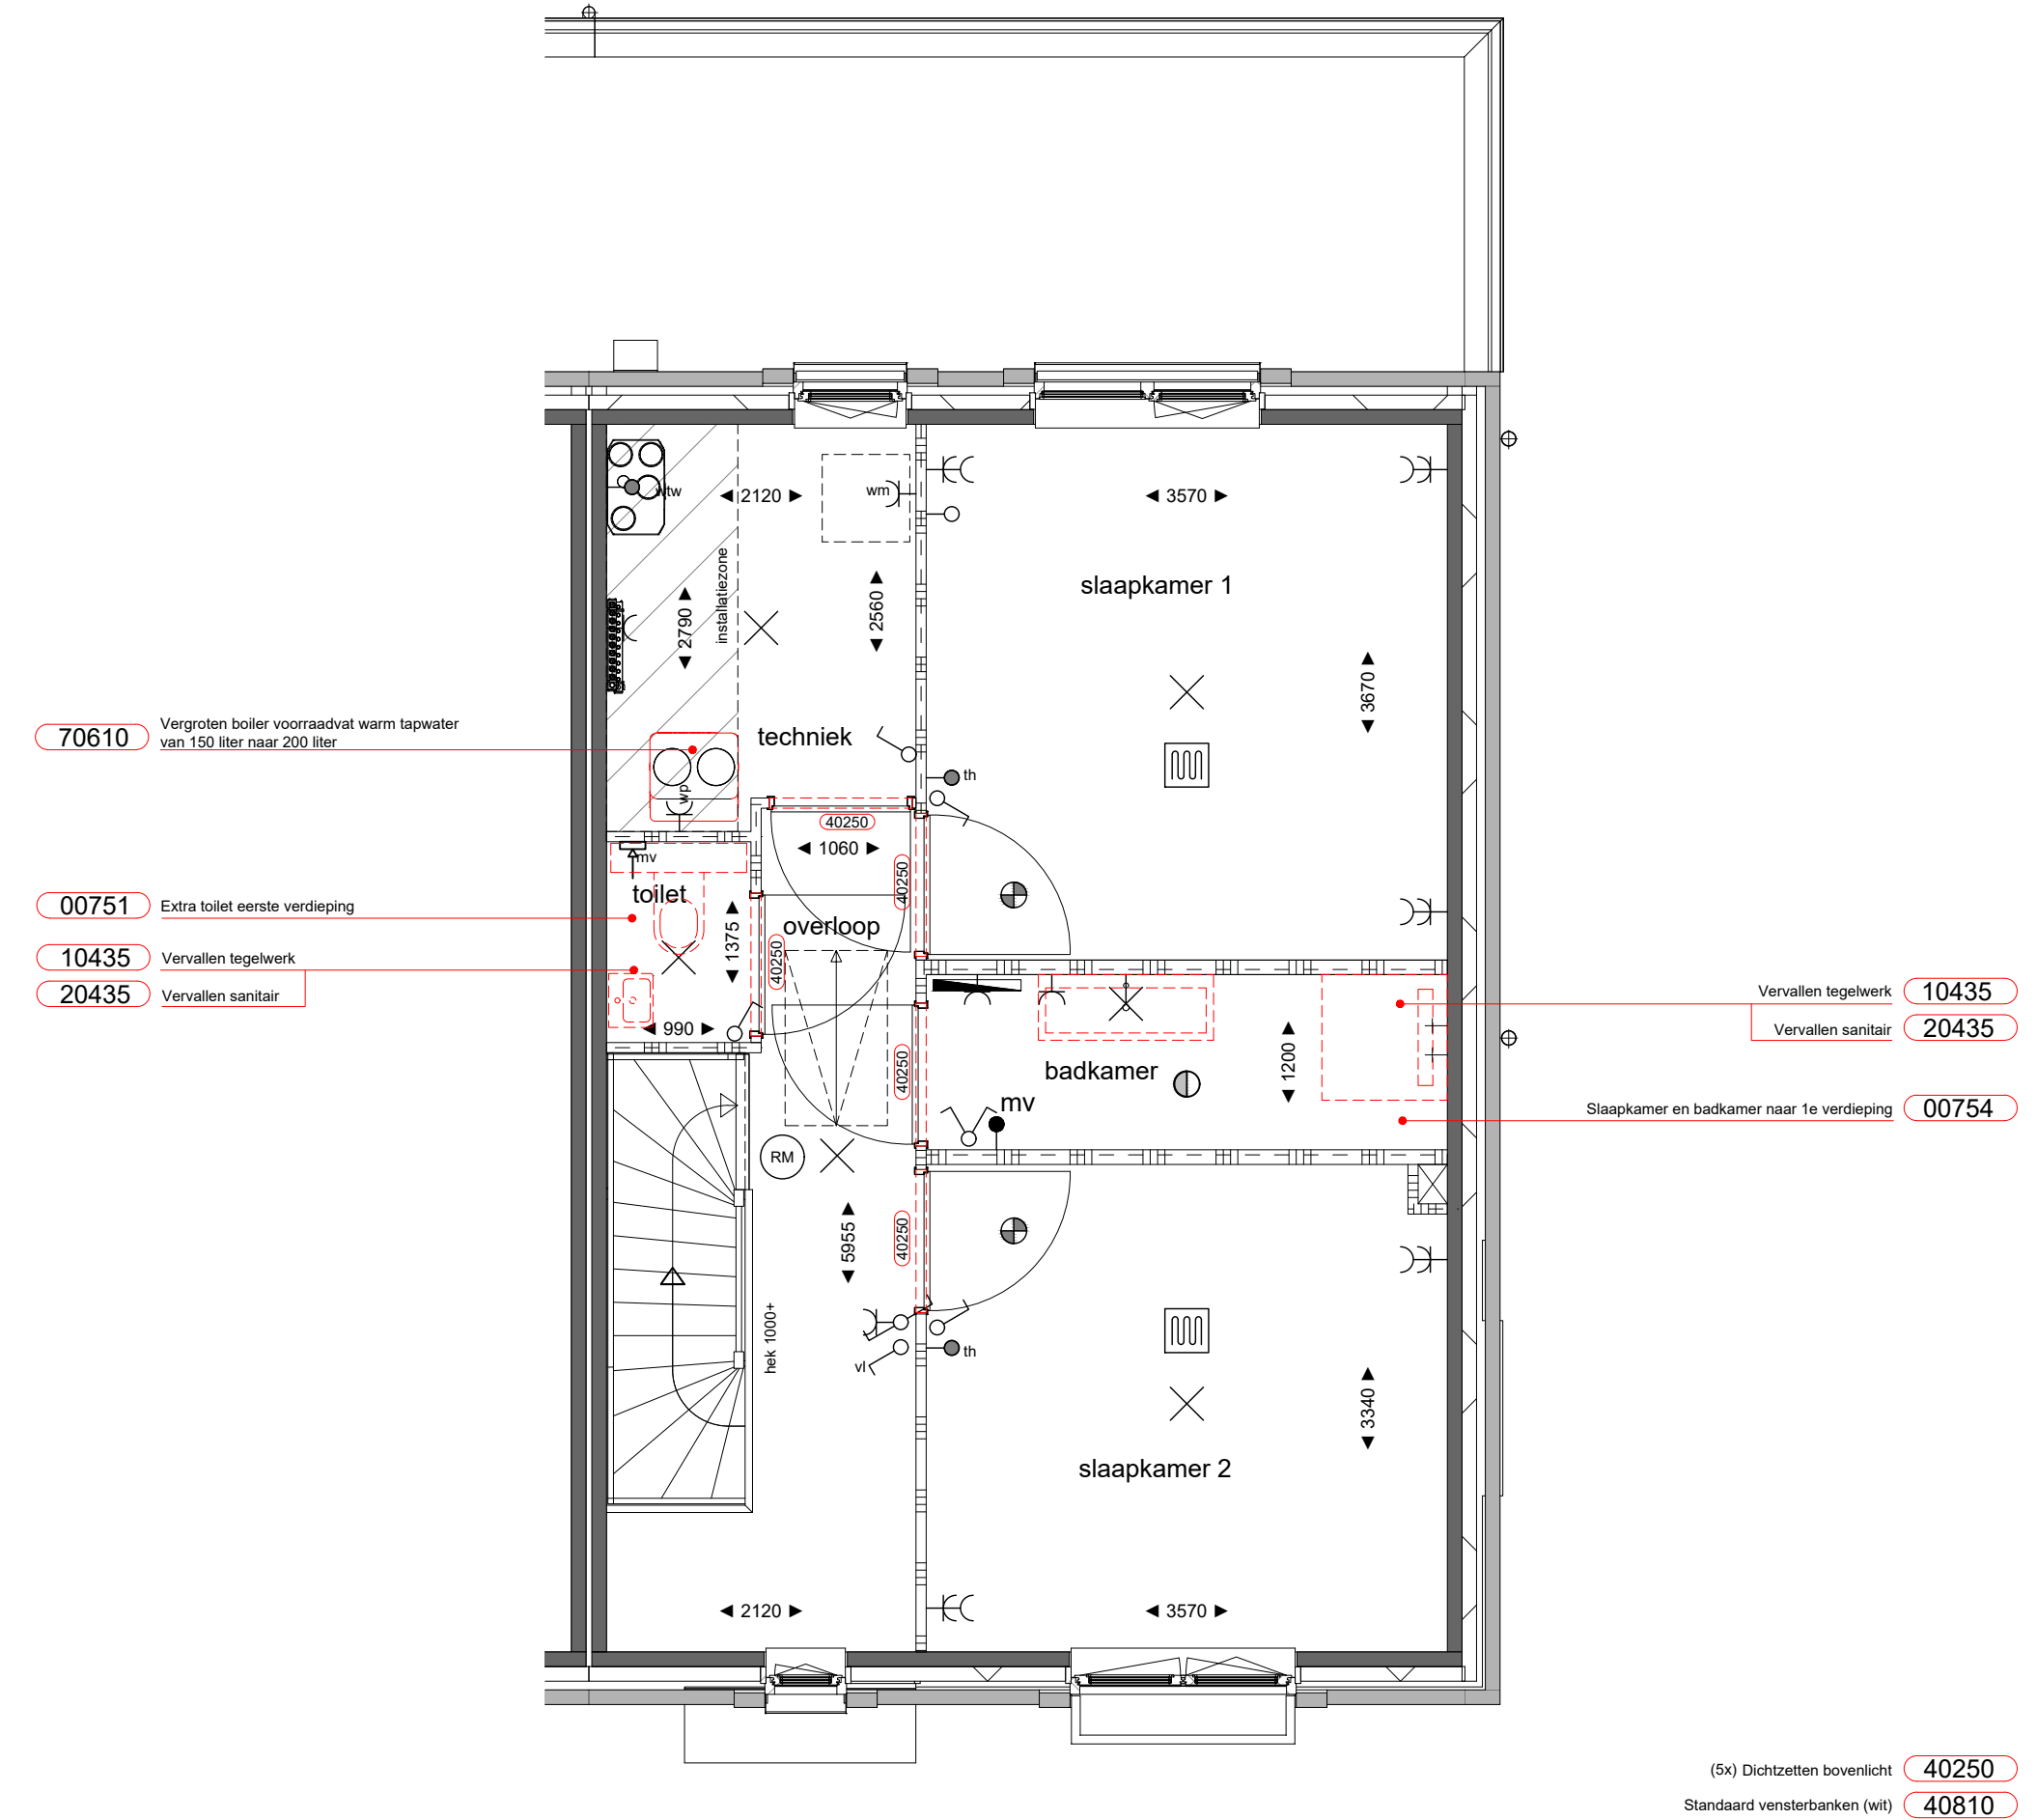

Opmerking
Deze tekening is een weergave van het ontwerp.
Het is geenszins bedoeld als exacte weergave en is derhalve niet bindend.


 	project:	45 won. 'Buizerdhof' Nieuwegein		f	-	werknr.: B21752		woningtype:
	naam koper:	-	-	e	-	schaal: 1:50	formaat: A3	bouwlaag: 1e verdieping
		-	-	d	-			
		-	-	c	-	getekend: BCD	bouwnummer: 01	
		-	-	b	-			
		-	-	a	-	tekeningnr.: 02		
	handtekening:	_____		datum 28-05-2025				

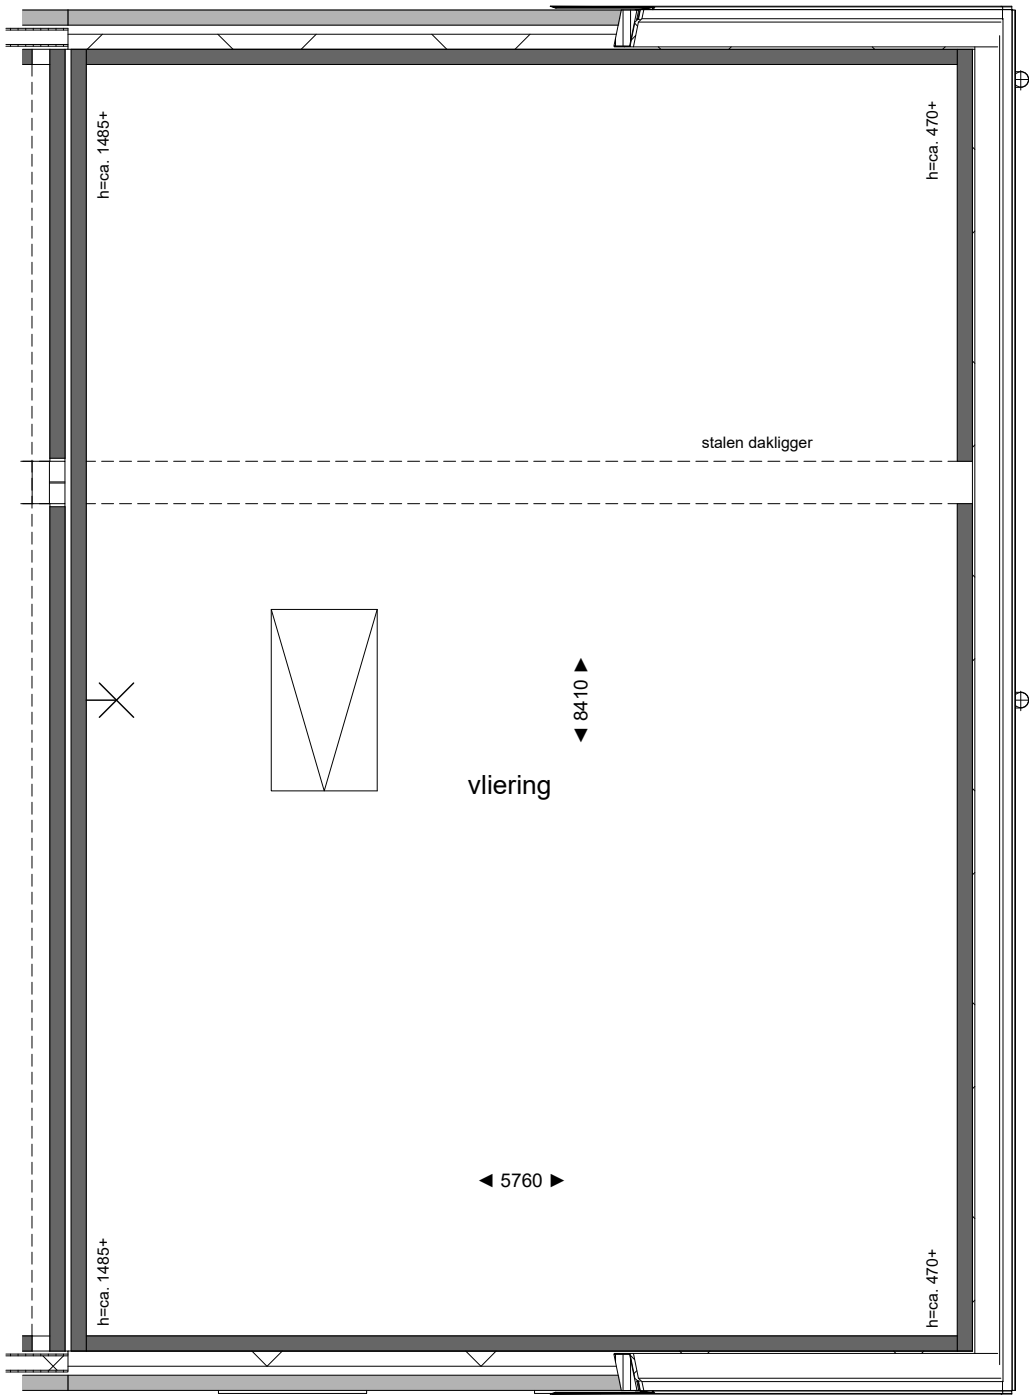

verwerkte uitgaves:
dd.: 07-11-2024

Opmerking
Deze tekening is een weergave van het ontwerp.
Het is geenszins bedoeld als exacte weergave en is derhalve niet bindend.

 	project:	45 won. 'Buizerdhof' Nieuwegein	f	-	werknr.:	B21752		woningtype:				
	naam koper:	-	e	-	schaal:	1:50	formaat:	A3	bouwlaag:			
		-	d	-						getekend:	BCD	bouwnummer:
		-	c	-	datum	28-05-2025	tekeningnr.:	03	01			
		-	b	-								
		-	a	-								

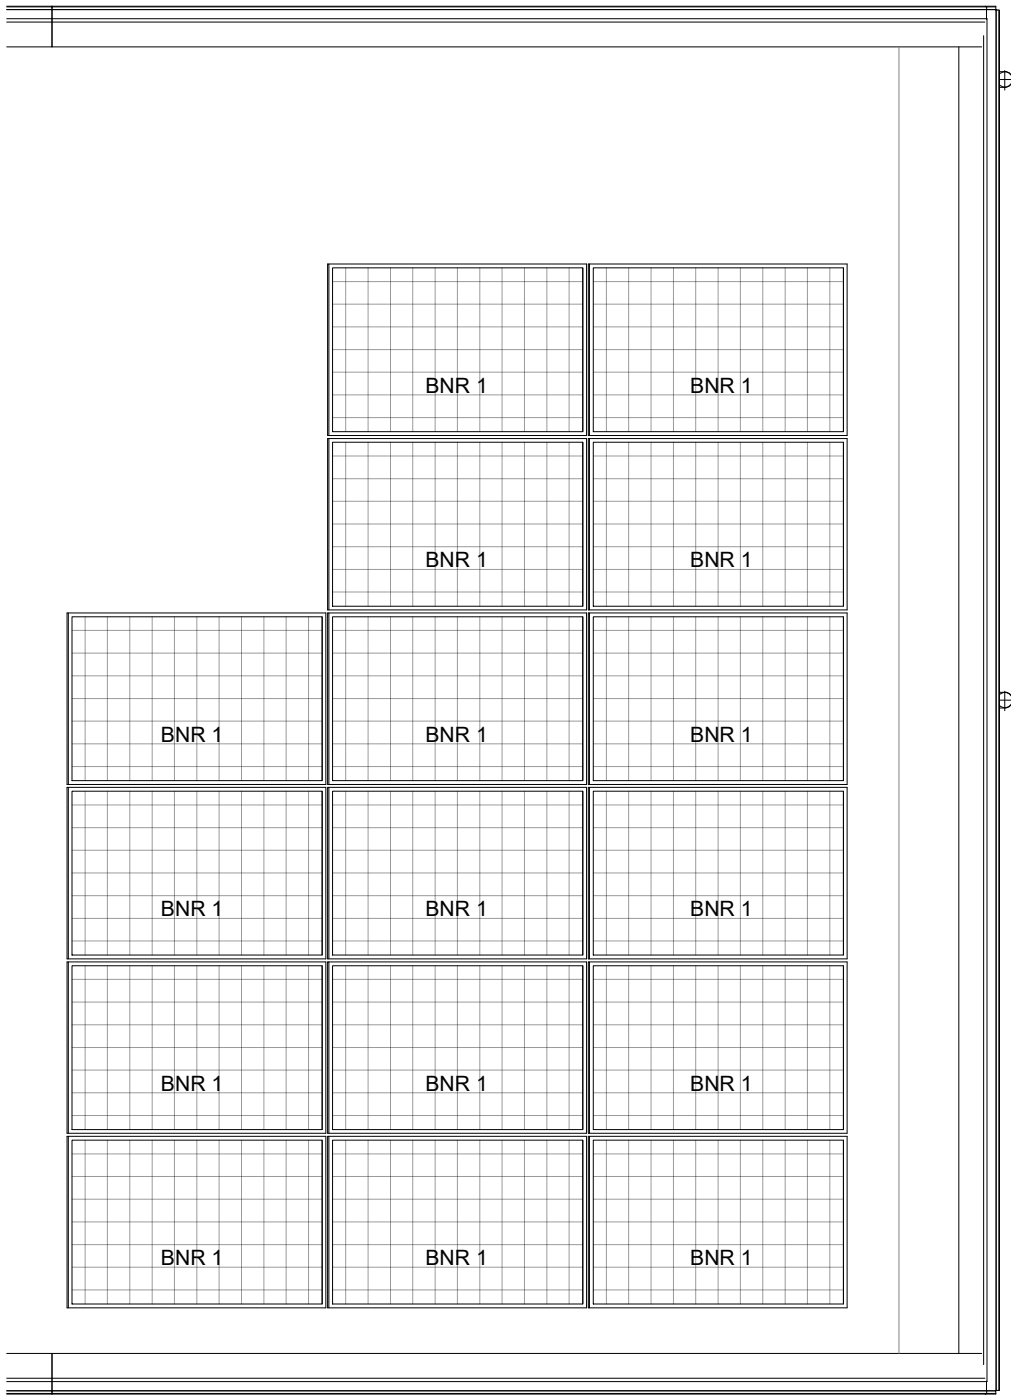

verwerkte uitgaves:
dd.: 07-11-2024



Opmerking
Deze tekening is een weergave van het ontwerp.
Het is geenszins bedoeld als exacte weergave en is derhalve niet bindend.

 	project:	45 won. 'Buizerdhof' Nieuwegein		f	-	werknr.: B21752		woningtype:	
	naam koper:	- -		e	-	schaal: 1:50	formaat: A3	bouwlaag: dakoverzicht	
				d	-				
				c	-	getekend: BCD		bouwnummer: 01	
				b	-				
				a	-	tekeningnr.: 04			
handtekening:	_____		datum 28-05-2025						